


UWAGA!!!
WSZYSTKIE WYMIARY SPRAWDZIĆ NA BUDOWIE.
PRZED PRZYSTĄPIENIEM DO REALIZACJI

SKALA 1:30

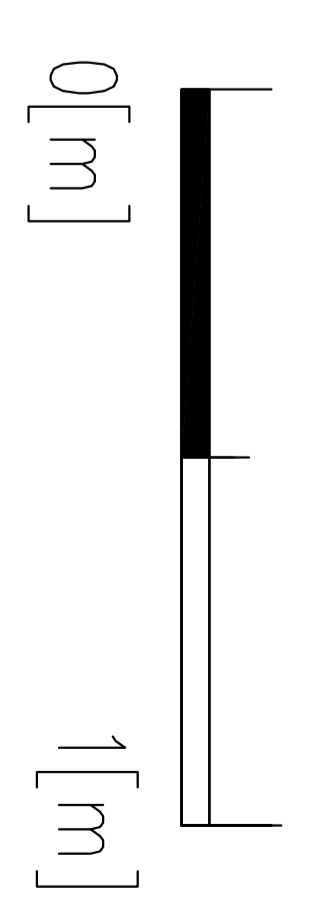

ARANŻACJA

NAZWA I ADRES INWESTYCJI	MIESZKANIE KRAKÓW OSIEDLE BRYSKY
BRANŻA	ARCHITEKTURA WNIĘTRZ
ALL DESIGN AGNIESZKA LORENC	
ul. NA BRONIE 9/125	
31 - 147 KRAKÓW	
tel. kom. +48 662 30 99 53	
NAZWA RYS.	PROJEKT WNIĘTRZA
DATA: 2020 ROK	SKALA: 1:30