


RYSUNKI STOLARZ

WIDOK WYSPA


UWAGA!!!

WSZYSTKIE WYMIARY SPRAWDZIĆ NA BUDOWIE.
PRZED PRZYSTAPIENIEM DO REALIZACJI

RYSUNEK 14

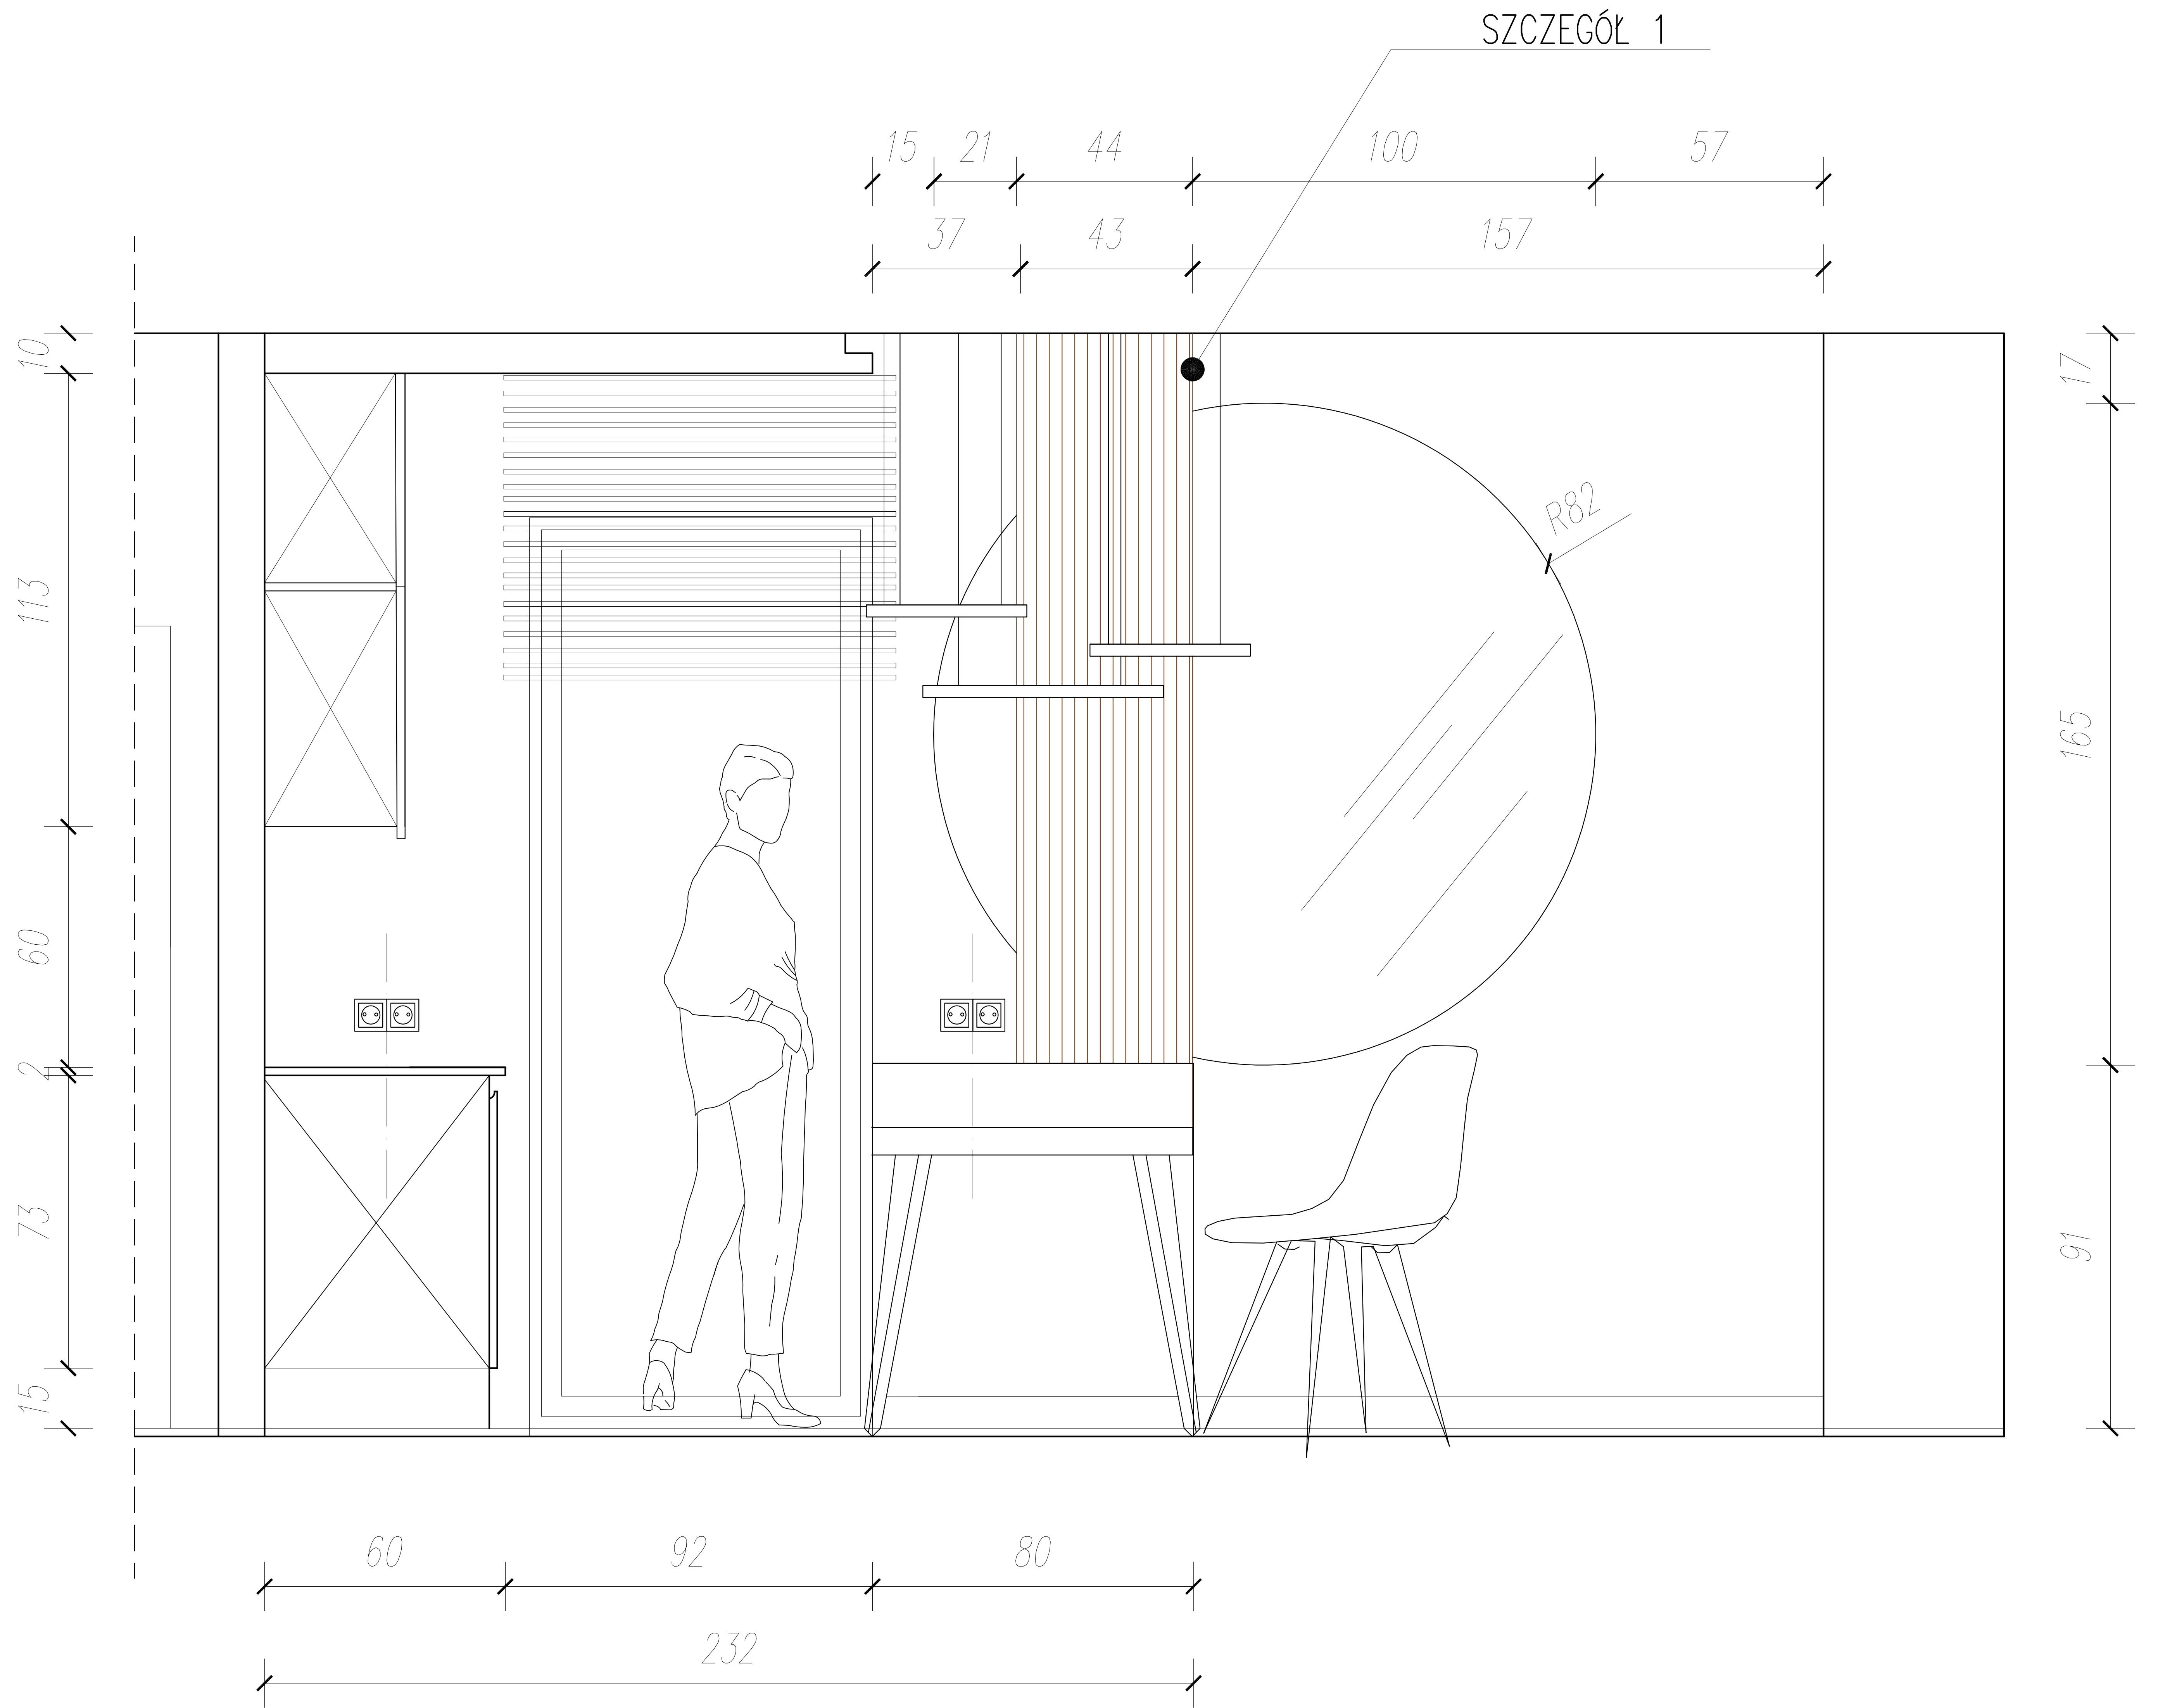

SZCZEGÓŁ 1

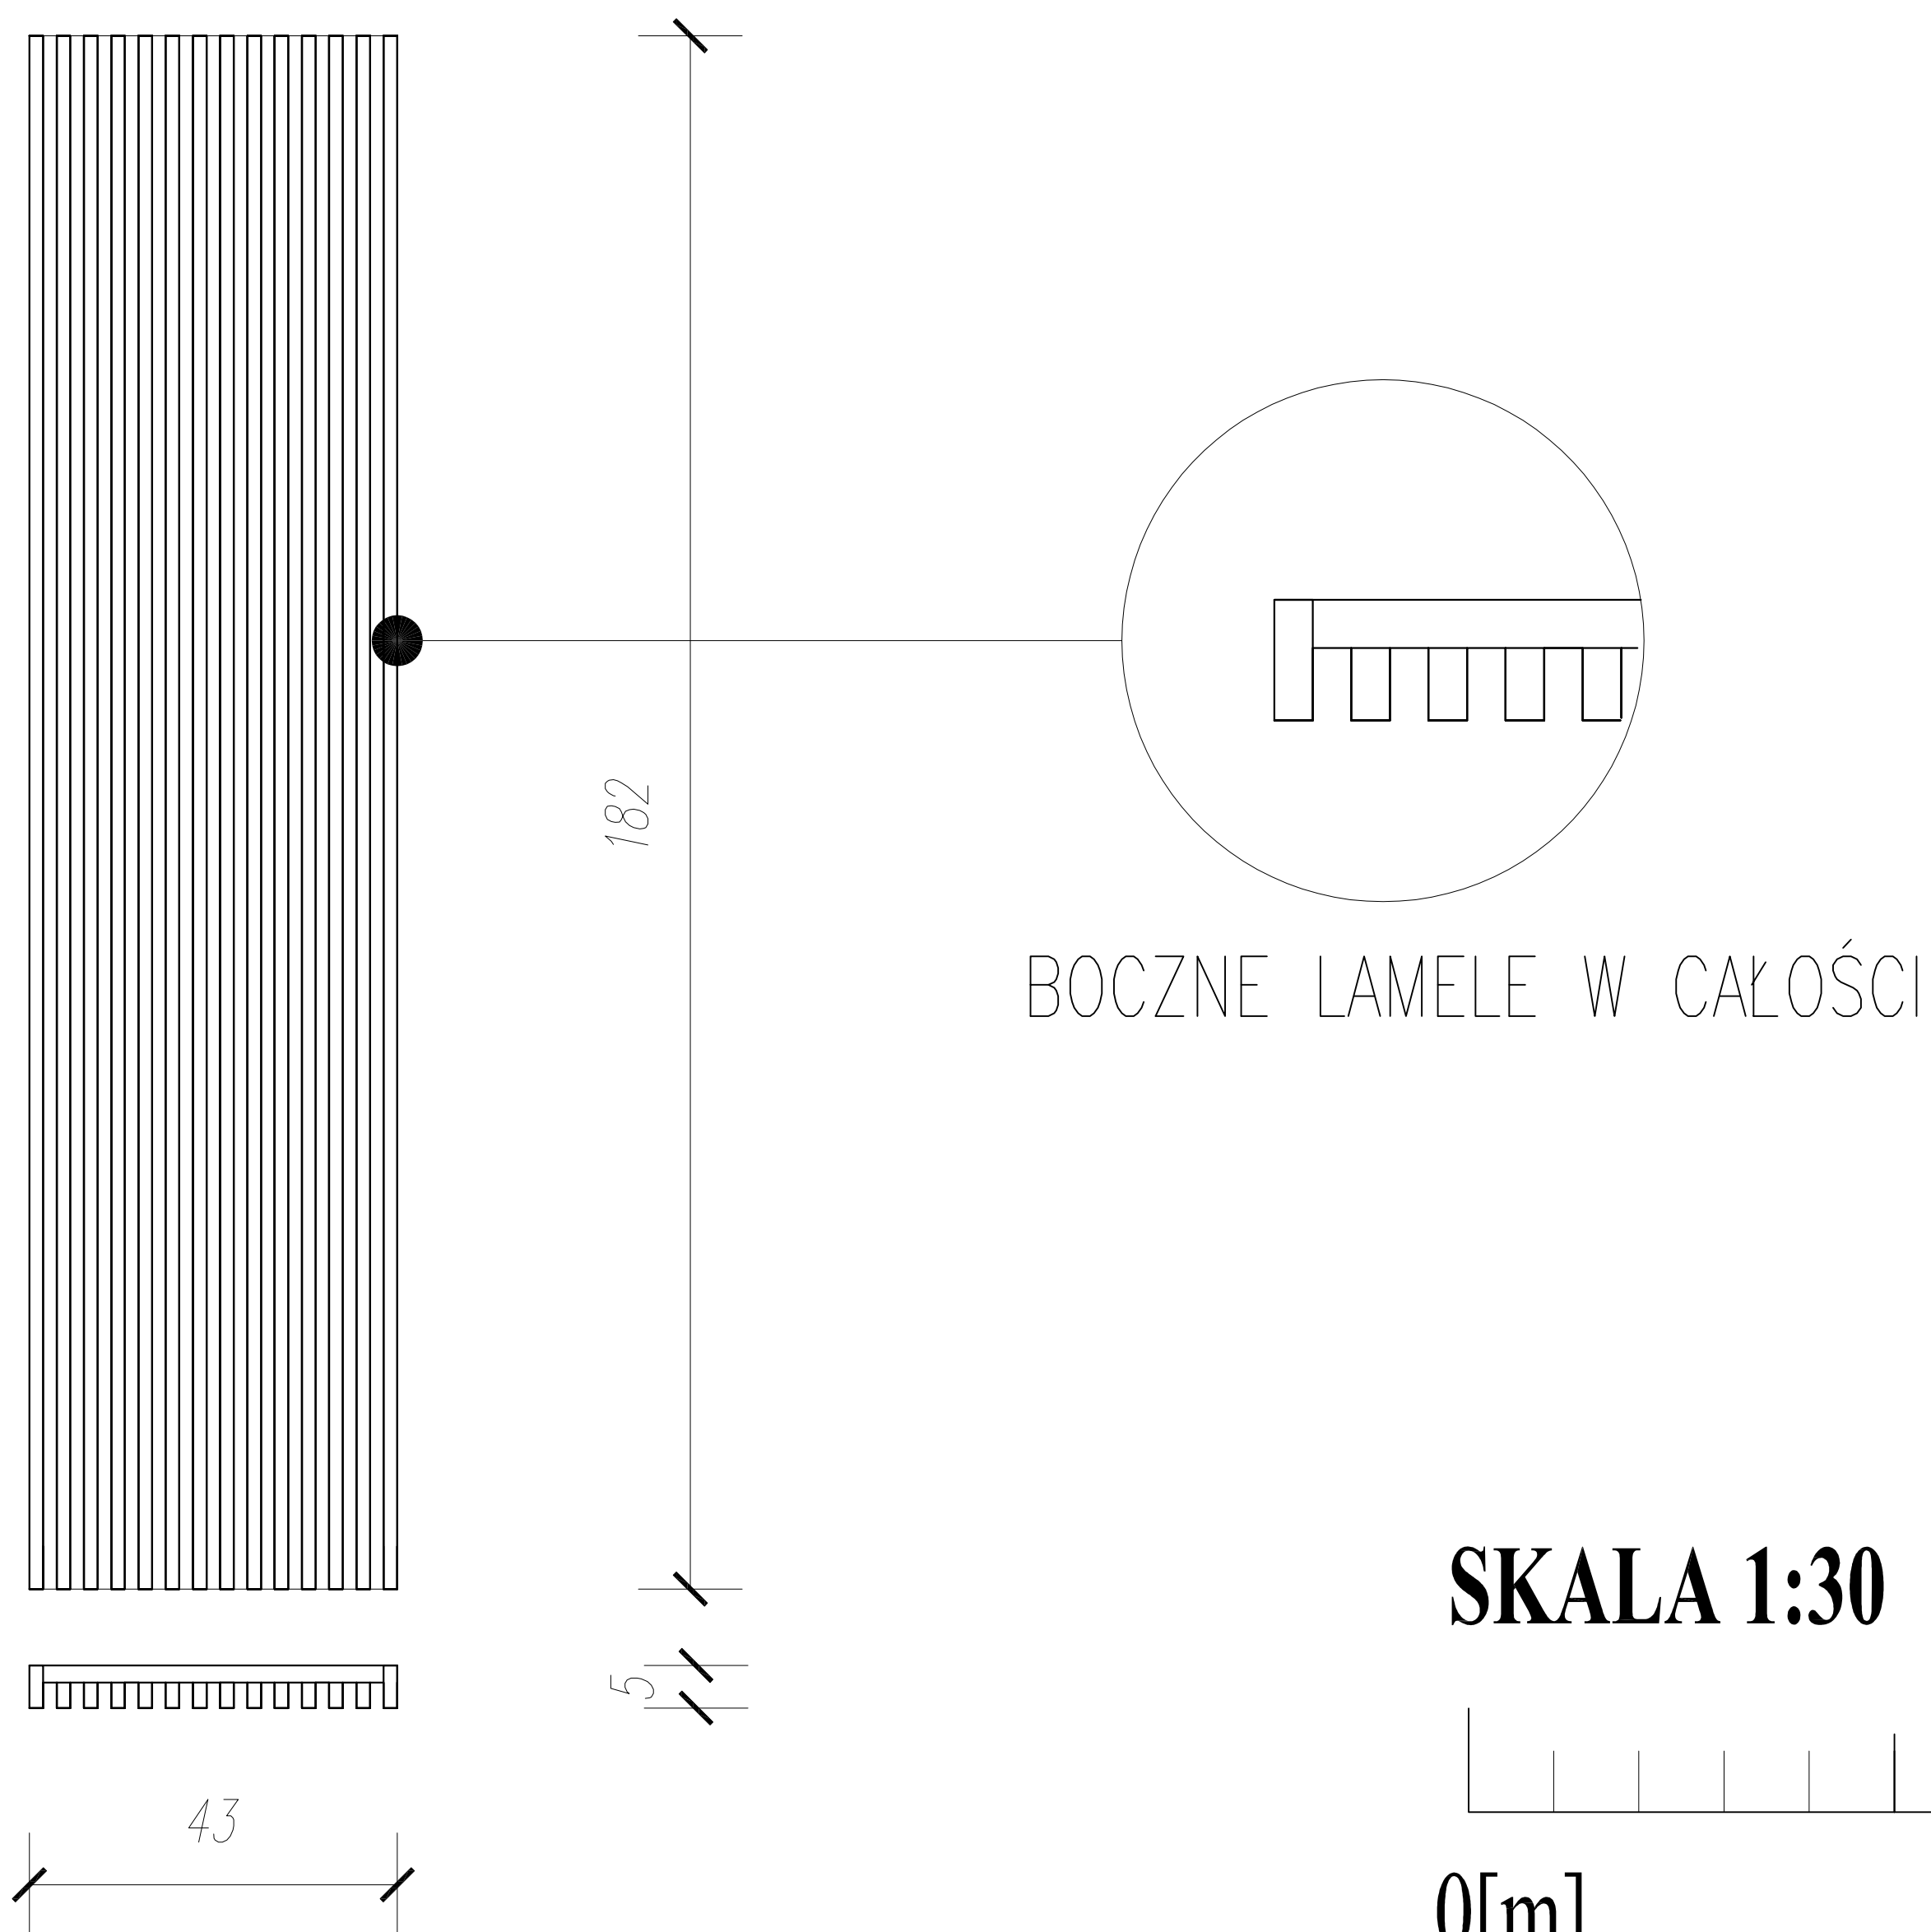

KUCHNIA

NAZWA I ADRES INWESTYCJI	MIESZKANIE KRAKÓW BRYKSY
BRANŻA	ARCHITEKTURA WNĘTRZ
 ALL DESIGN AGNIESZKA LORENC ul. NA BŁONIE 9/125 31 - 147 KRAKÓW tel. 662 30 99 53	PROJEKT WNĘTRZA
	NAZWA RYS.
DATA: 2020 ROK	