



UWAGA!!!!

WSZYSTKIE WYMIARY SPRAWDZIĆ NA BUDOWIE.
PRZED PRZYSTAPIENIEM DO REALIZACJI

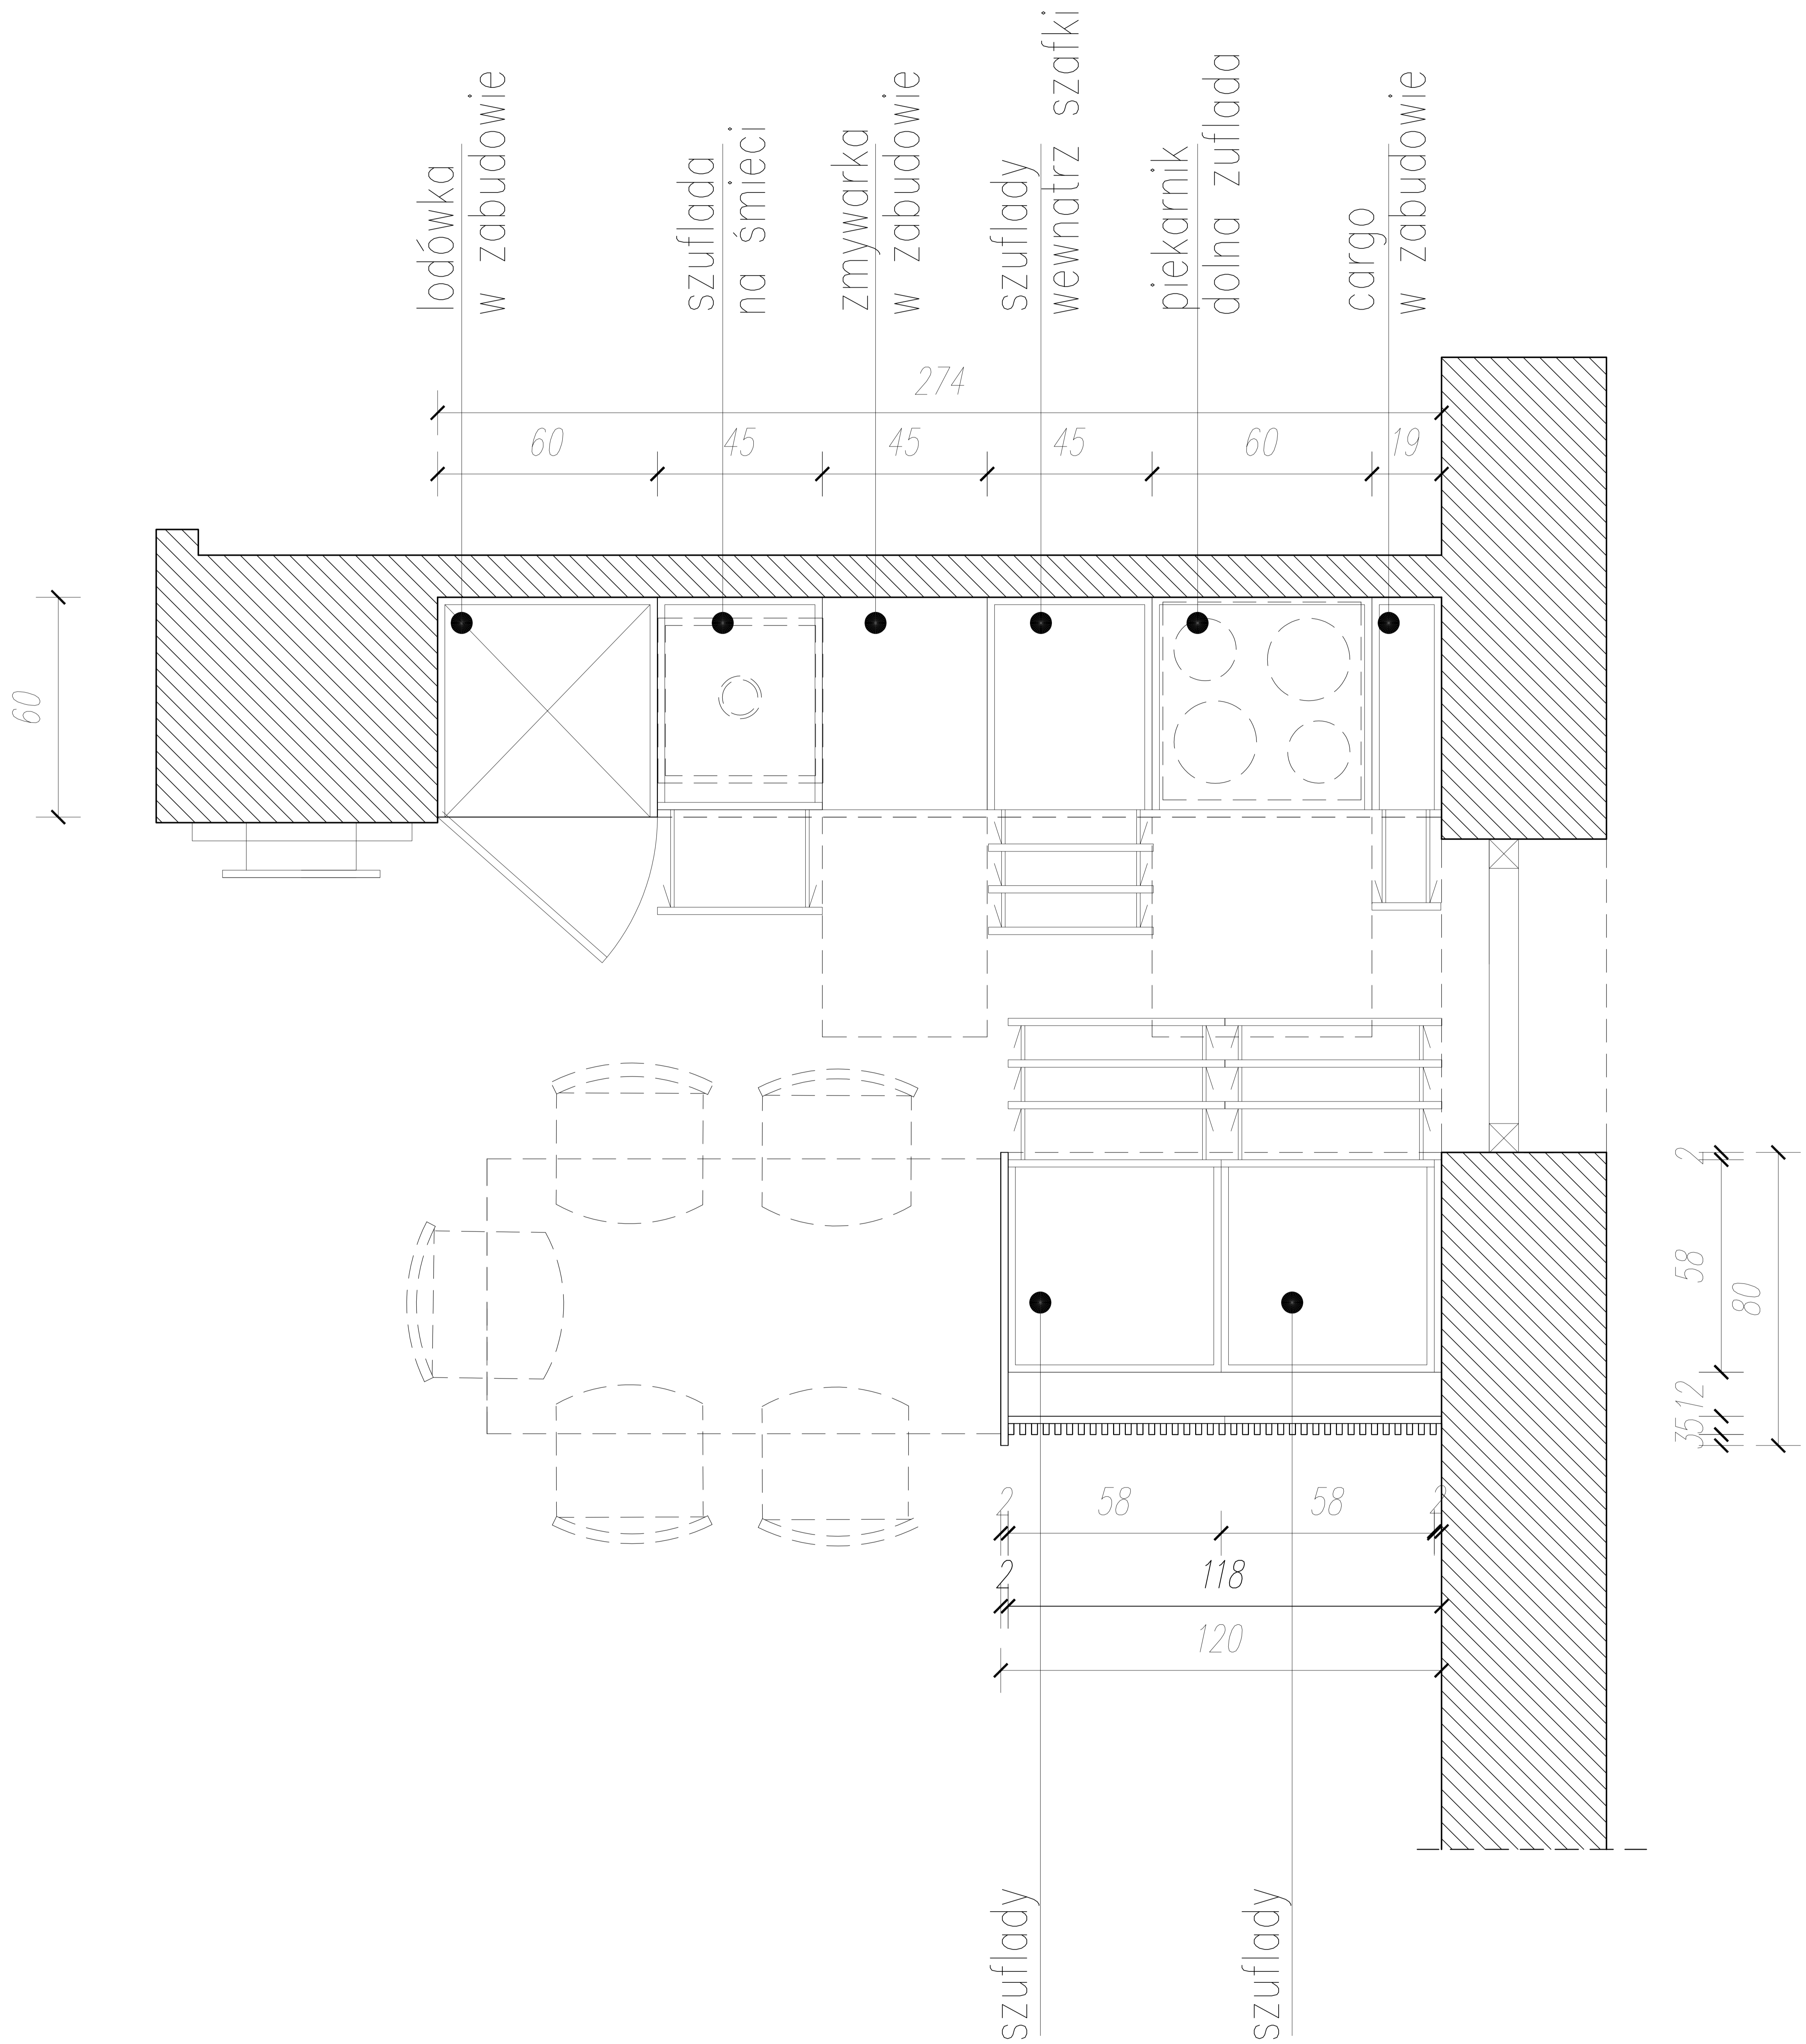

SKALA 1:30

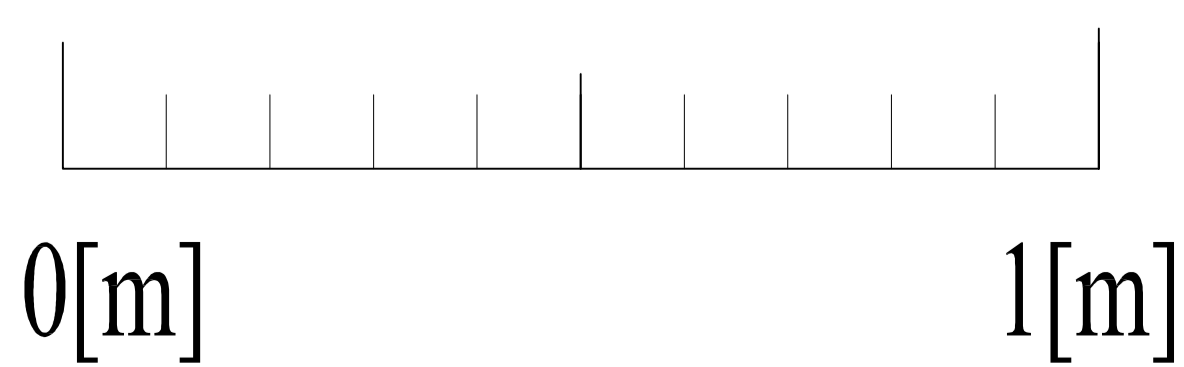

NAZWA I ADRES INWESTYCJI	MIESZKANIE KRAKÓW BRYKSY
BRANŻA	ARCHITEKTURA WNĘTRZ
 ALL DESIGN AGNIESZKA LORENC ul. NA BŁONIE 9/125 31 - 147 KRAKÓW tel. 662 30 99 53	
	NAZWA RYS.
DATA: 2020 ROK	SKALA: 1:30